

# FÖRKLARINGAR

ALLA MÅTT I MILLIMETER, HÖJDER I METER.  
HÖJDSYSTEM = RH2000  
KOORDINATSYSTEM = SWEREF 99 13 30


**BYA**  
PLAN 10 = 4187 kvm

**BTÅ**  
PLAN 09 = 4668 kvm  
PLAN 10 = 4170 kvm  
PLAN 11 = 3546 kvm  
PLAN 12 = 3207 kvm  
PLAN 13 = 1073 kvm  
TOTALT = 16664 kvm


**OPA**  
PLAN 10 = 1780 kvm  
PLAN 11 = 854 kvm  
PLAN 12 = 466 kvm  
PLAN 13 = 386 kvm  
TOTALT = 3486 kvm

**BOA**  
PLAN 10 = 1175 kvm  
PLAN 11 = 2871 kvm  
PLAN 12 = 2585 kvm  
PLAN 13 = 1690 kvm  
TOTALT = 4275 kvm

**LOA**  
PLAN 10 = 2111 kvm

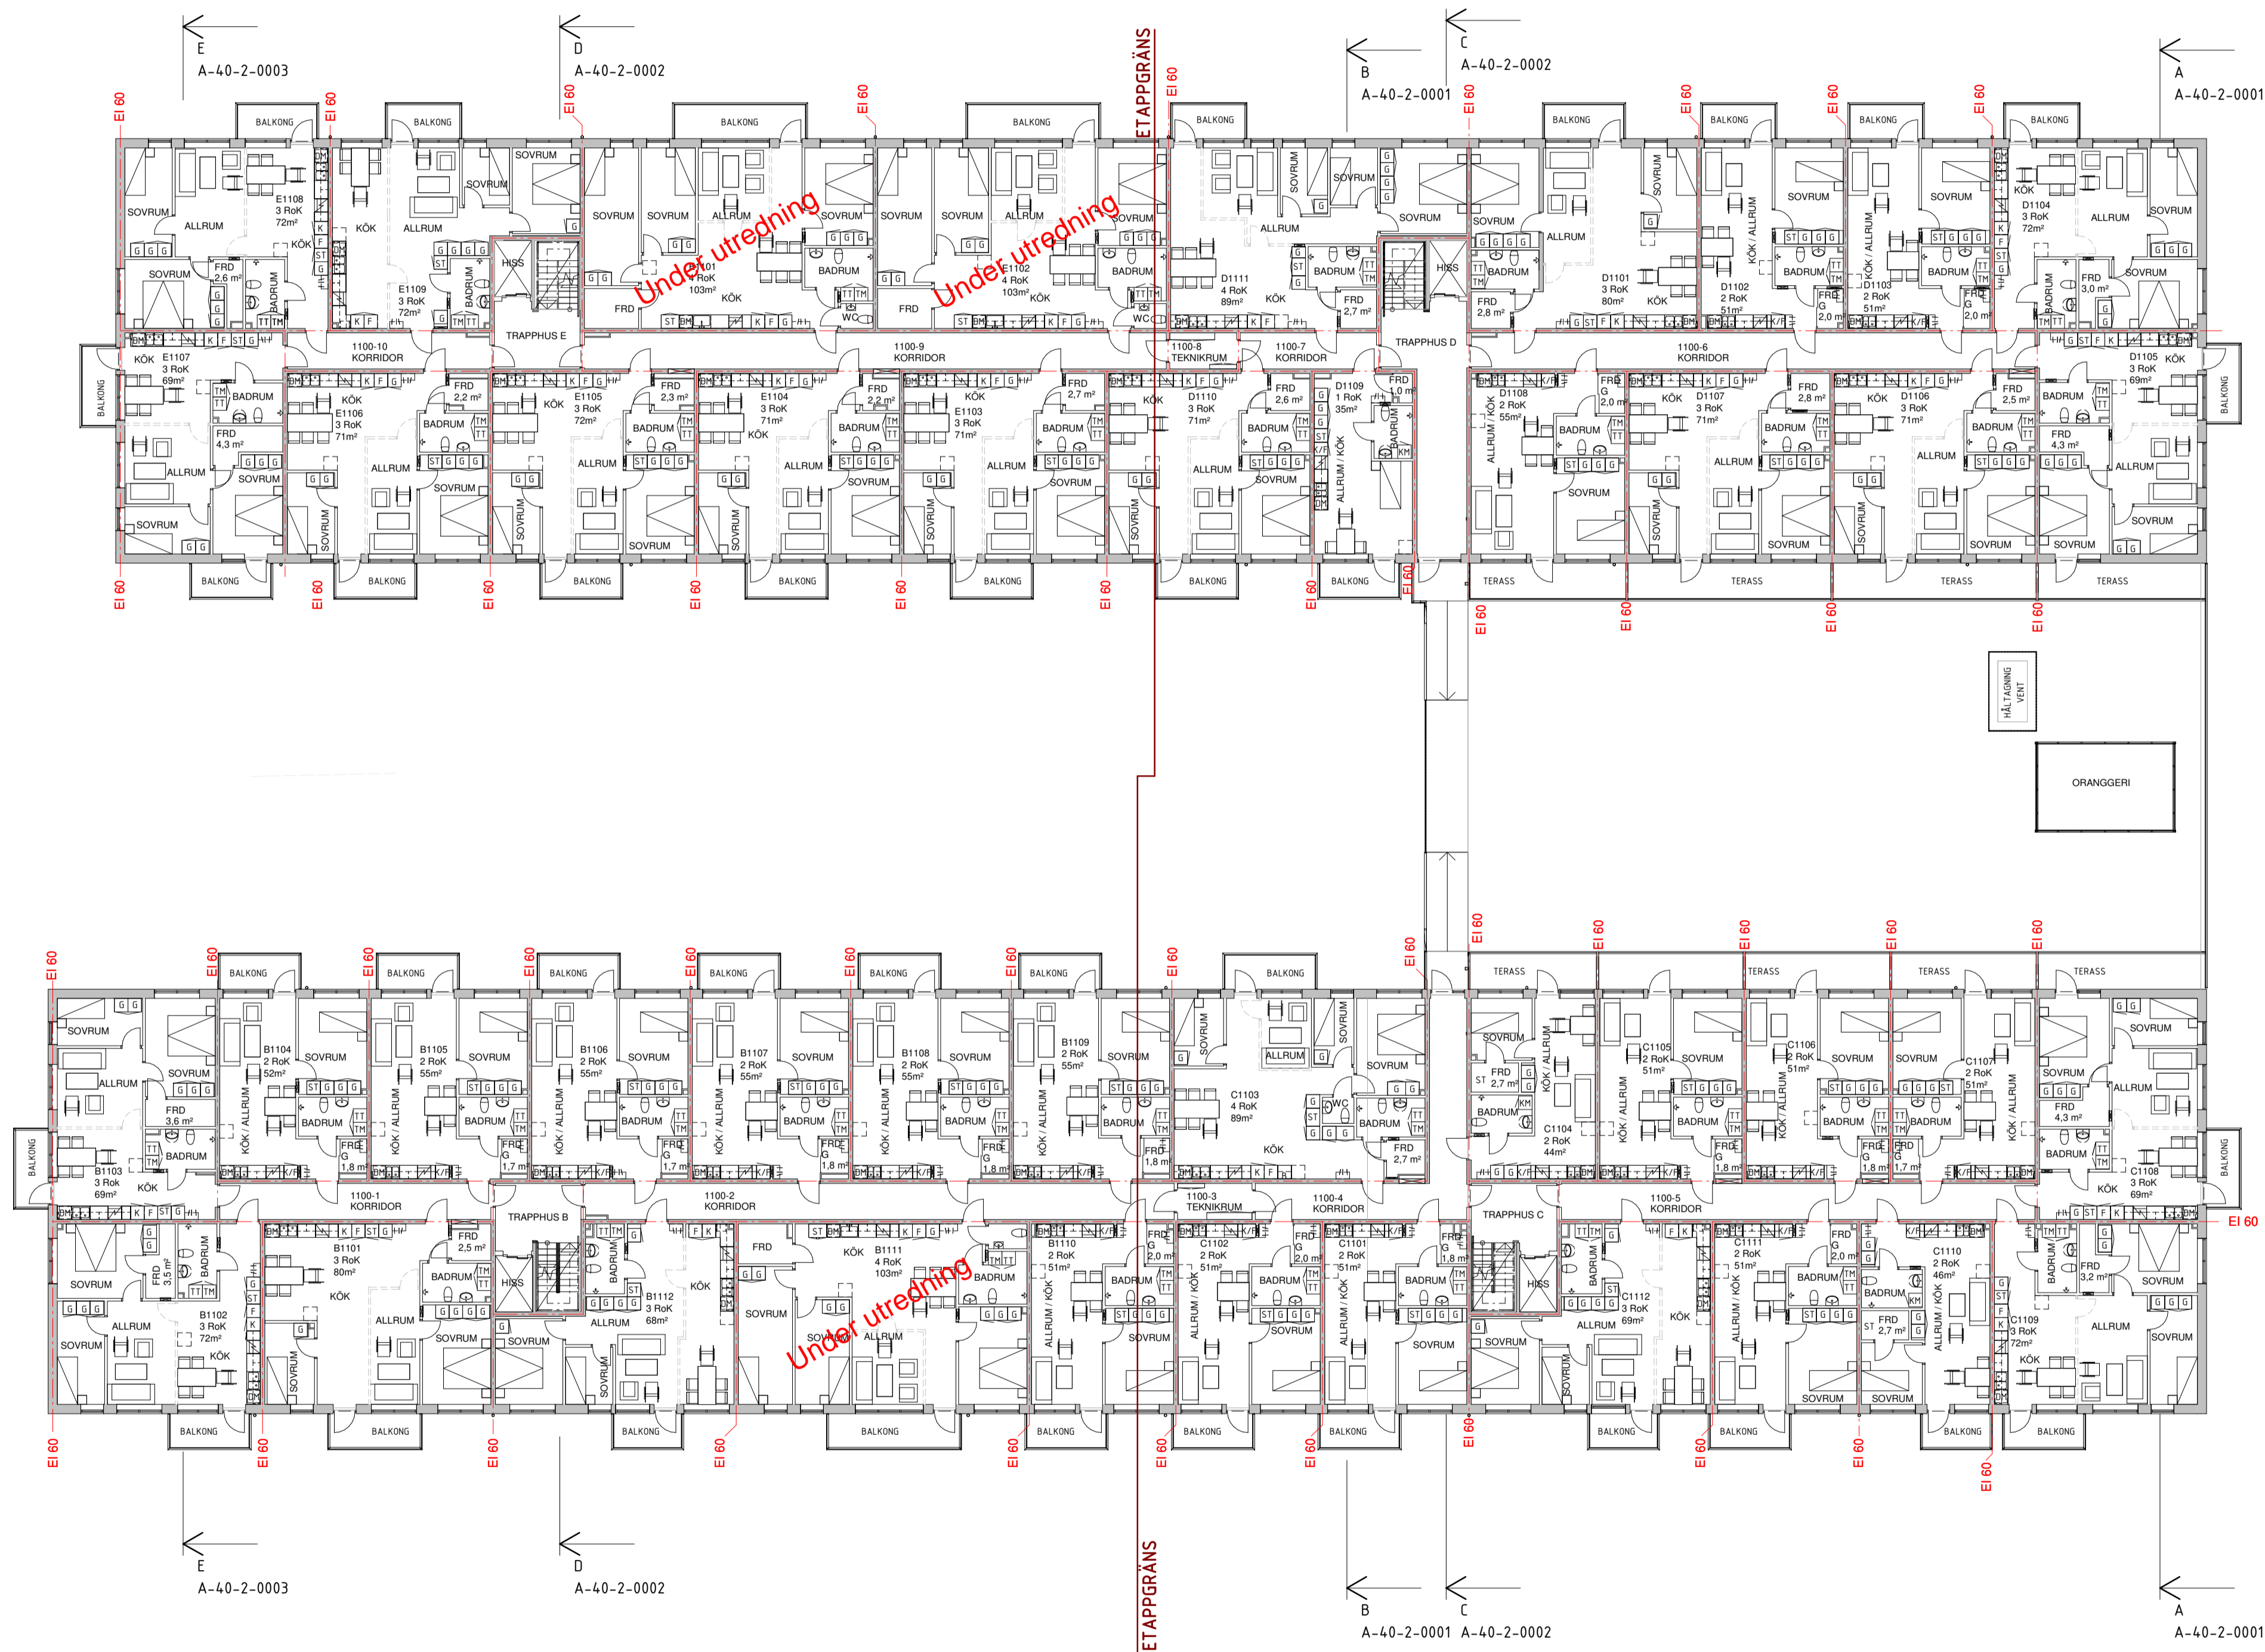

SKALA 1:200 A1

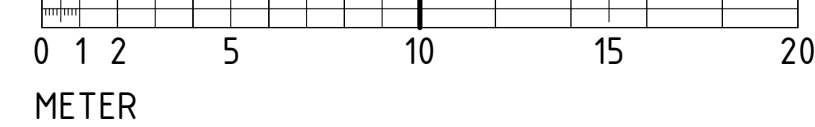

BET	ÄNDRINGEN AVSER	DATUM	SGN
<b>BYGGLOVSHANDLING</b>			
<b>VERKMÄSTAREN 21</b>			
INDUSTRIGATAN 13 271 39 YSTAD			
ETAPP 2		ETAPP 1	
GATA		- AKTUELL DEL	
- PLAN 11		- PLAN 11	
<b>hassel</b>			
UPPDRAG NR 23 04 01	RITAD AV: -	HANDLÄGGARE: -	
DATUM: 2026-03-16	ANSVARIG: AH		
PLAN 11			
SKALA: A1 1:200 A3 1:400	NUMMER: A-40-1-200	BET:	