

FÖRKLARINGAR

ALLA MÅTT I MILLIMETER, HÖJDER I METER.
HÖJDSYSTEM = RH2000
KOORDINATSYSTEM = SWEREF 99 13 30


BYA
PLAN 10 = 4187 kvm

BTÅ
PLAN 09 = 4668 kvm
PLAN 10 = 4170 kvm
PLAN 11 = 3546 kvm
PLAN 12 = 3207 kvm
PLAN 13 = 1073 kvm
TOTALT = 16664 kvm

OPA
PLAN 10 = 1780 kvm
PLAN 11 = 854 kvm
PLAN 12 = 466 kvm
PLAN 13 = 386 kvm
TOTALT = 3 486 kvm

BOA
PLAN 10 = 1175 kvm
PLAN 11 = 2871 kvm
PLAN 12 = 2585 kvm
PLAN 13 = 1690 kvm
TOTALT = 4275kvm

LOA
PLAN 10 = 2111 kvm

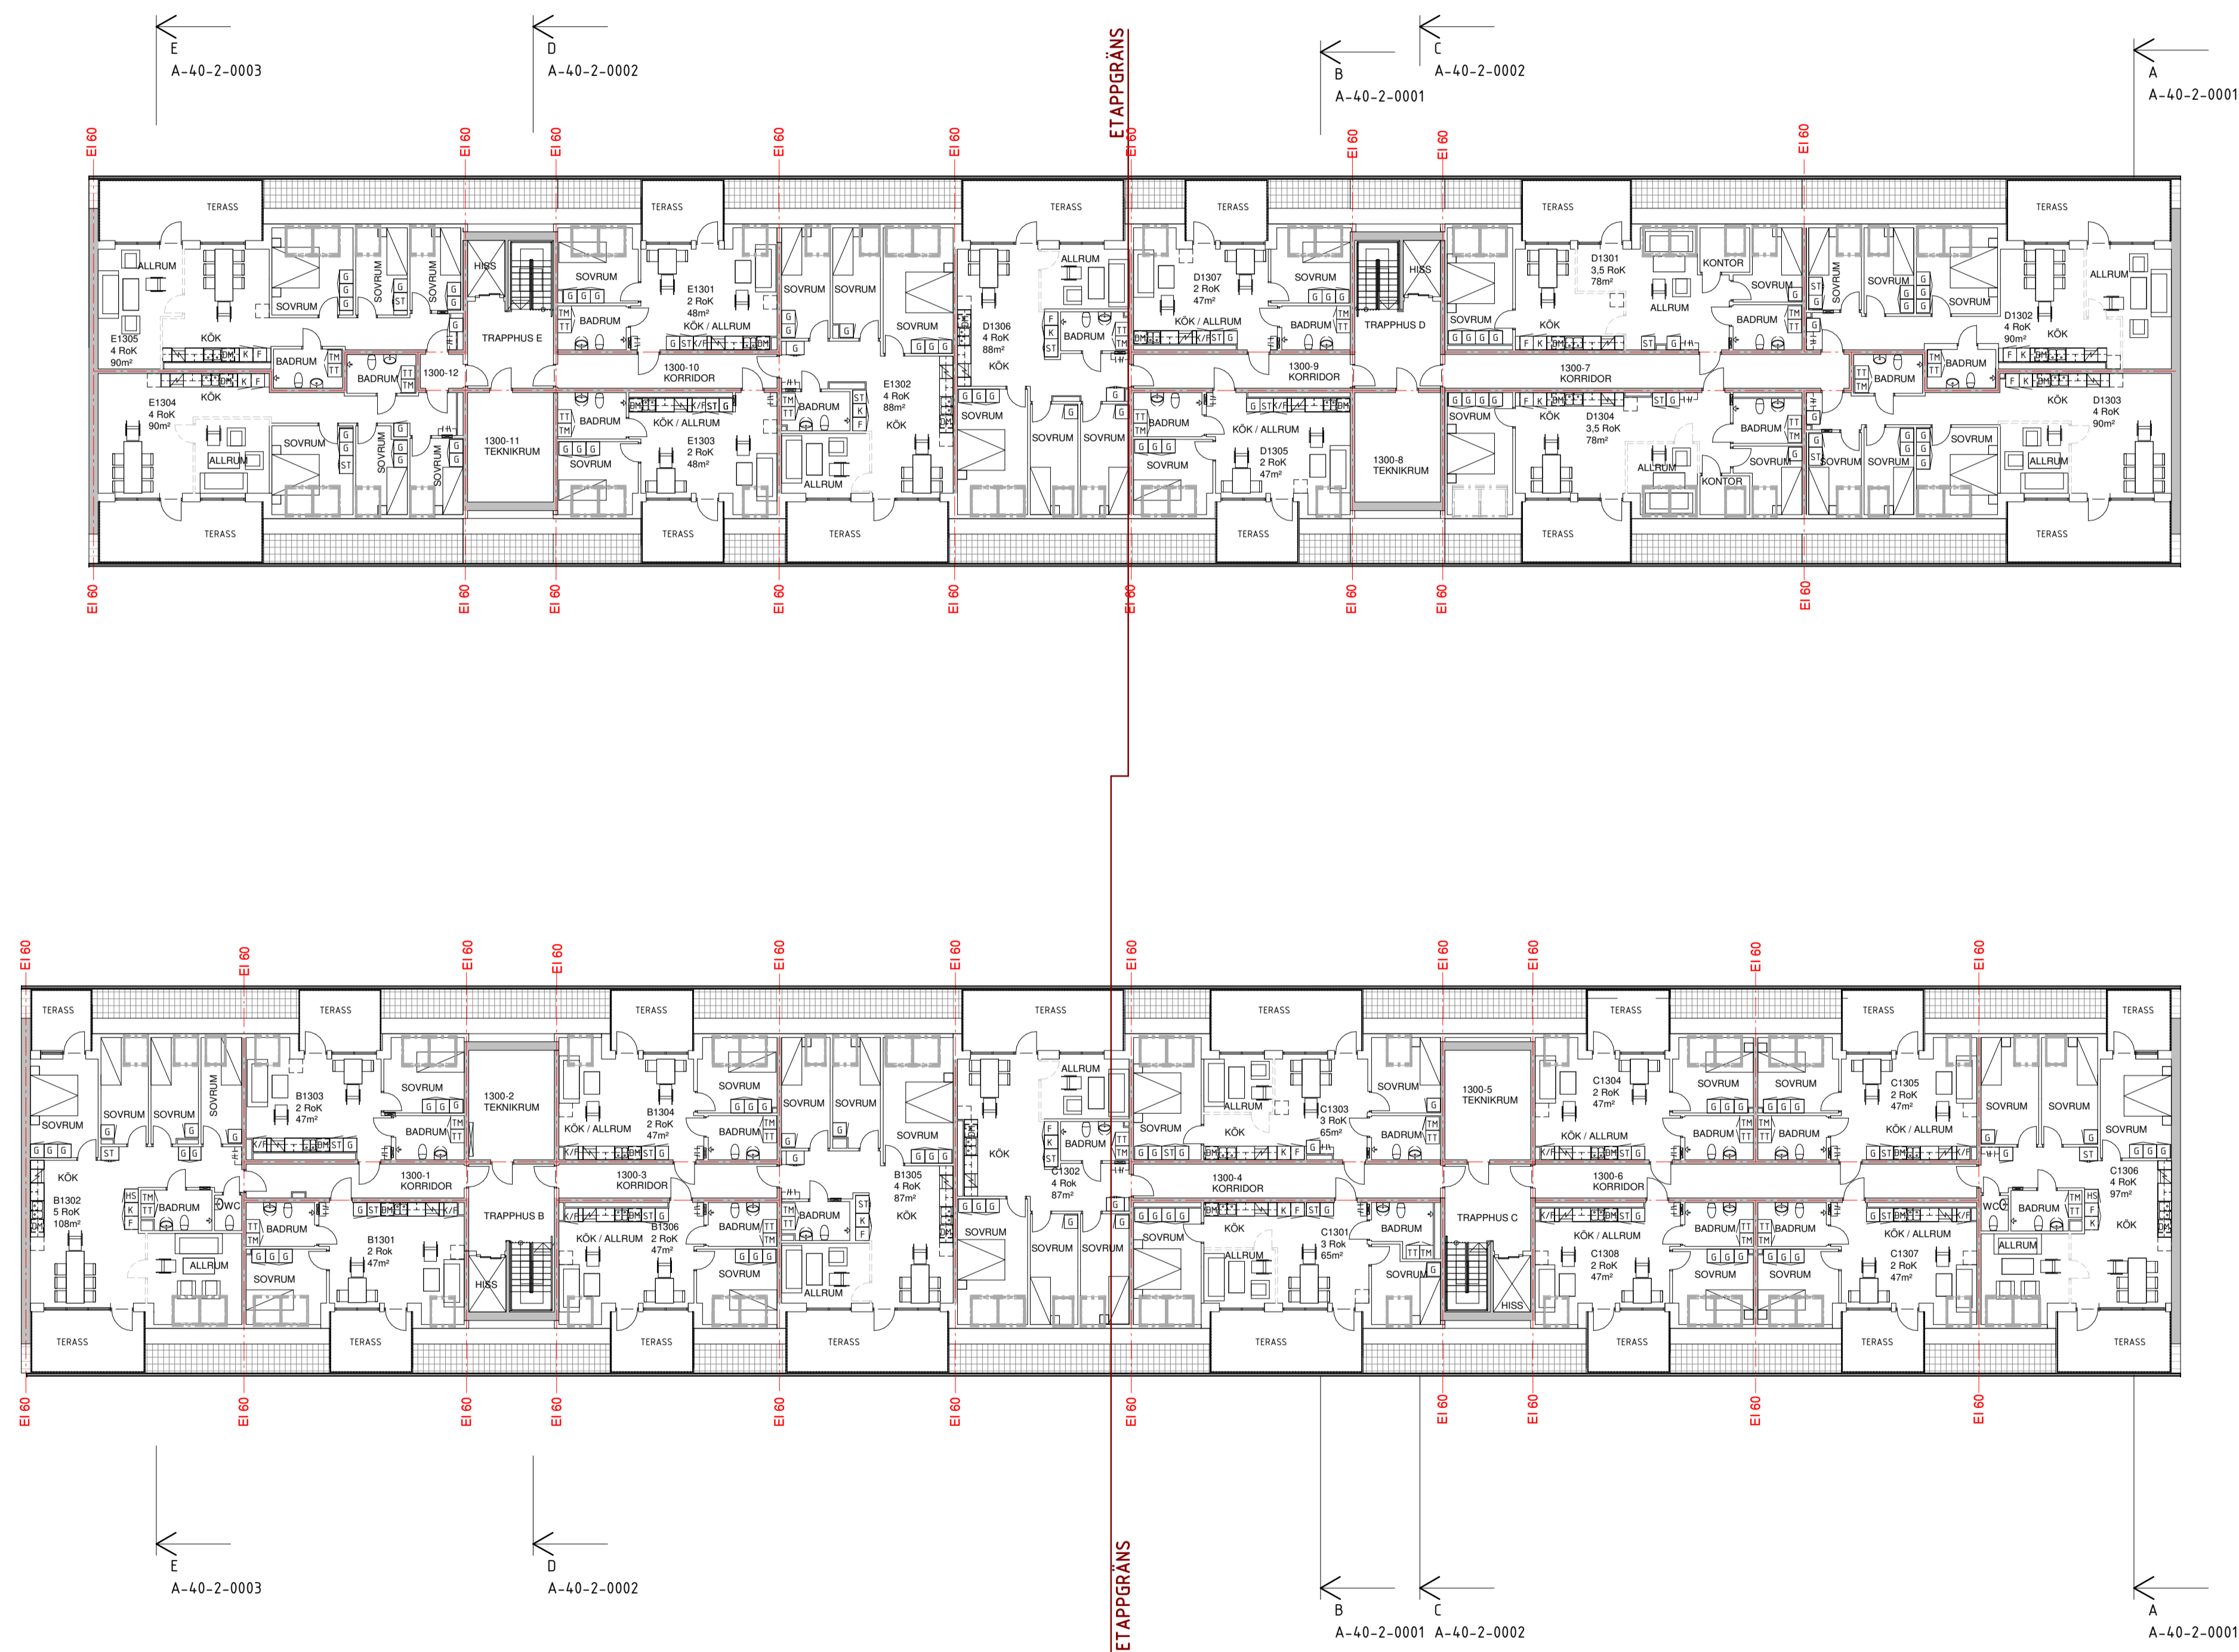

BET	ÄNDRINGEN AVSER	DATUM	SGN
BYGGLOVSHANDLING			
VERKMÄSTAREN 21			
INDUSTRIGATAN 13 271 39 YSTAD			
ETAPP 2		ETAPP 1	
GATA			
hassel			
UPPDRAG NR 23 04 01	RITAD AV: -	HANDLÄGGARE: -	
DATUM: 2026-03-16	ANSVARIG: AH		
PLAN 13			
SKALA: A1 A3	1:200 1:400	NUMMER: A-40-1-400	BET:

